
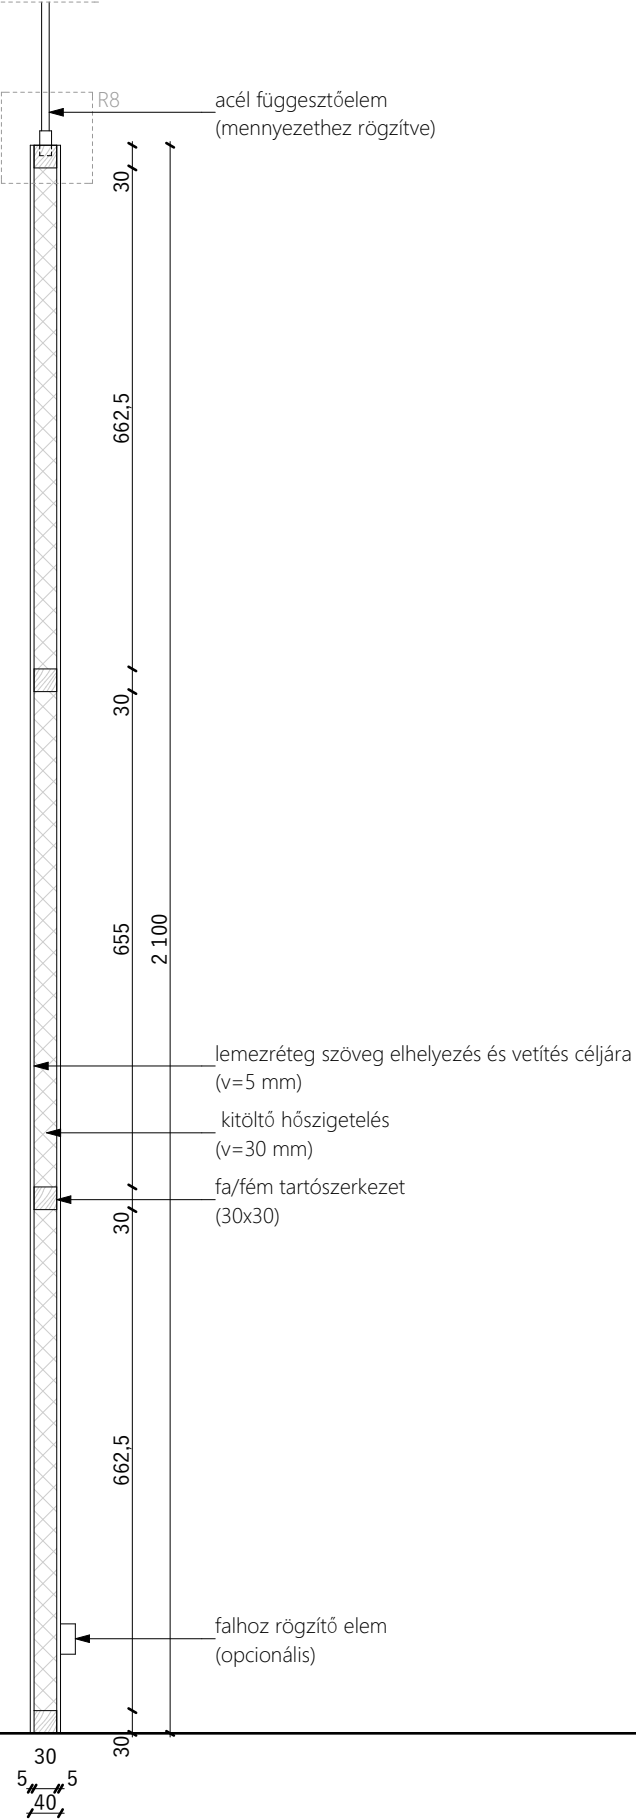
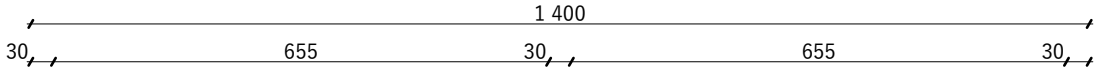


P1_PARAVÁNELEM

fa/fém rögzítő elem vagy mágnes
(szomszédos oszlop toldóeleméhez való összeépítés esetén)

MDF tartószerkezet
(30x30)



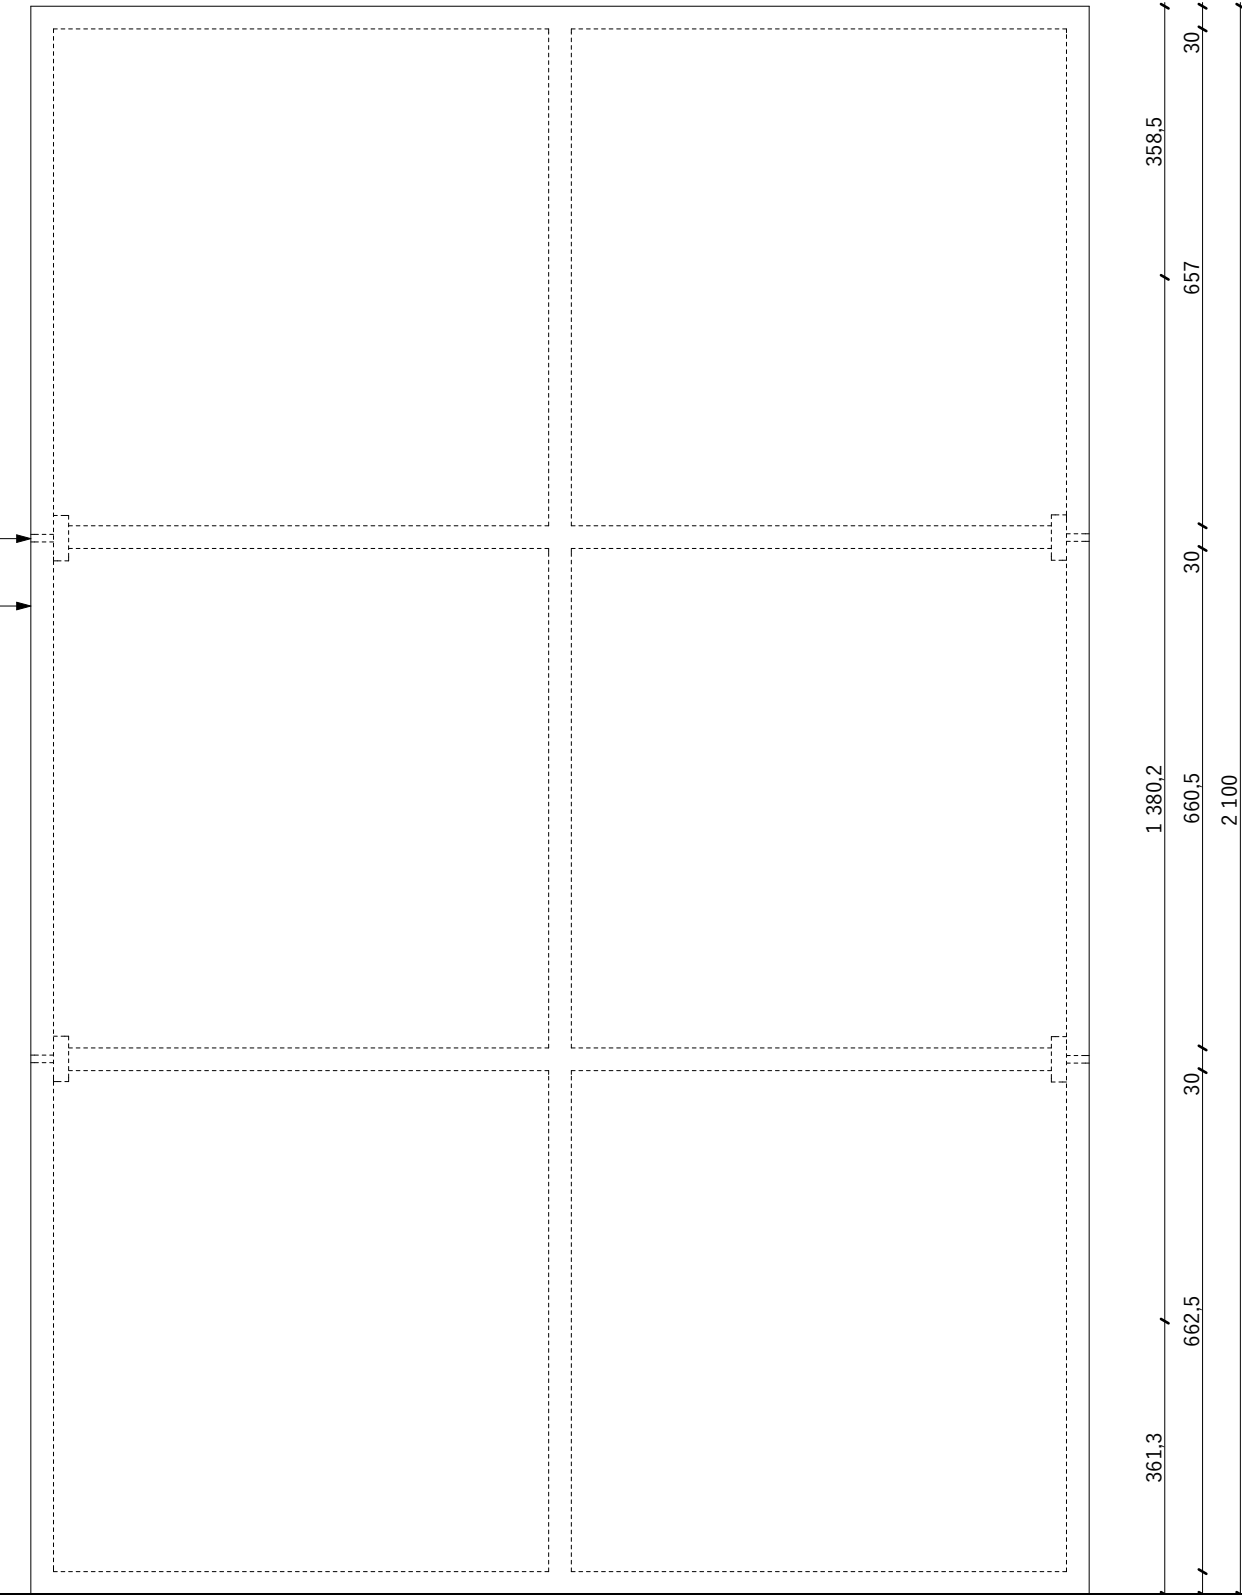


Országgyűlési Múzeum Mobil Interaktív Kiállítási Rendszer	B.60
Installációs berendezési terv- Paravánfalak	1:10
E8 Lab Kft. 1027 Budapest, Jurányi utca 1-3	2017.12.14.

P2_PARAVÁNELEM


fa/fém rögzítő elem vagy mágnes
(szomszédos oszlop
toldóeleméhez való összeépítés
esetén)

MDF tartószerkezet
(30x30)

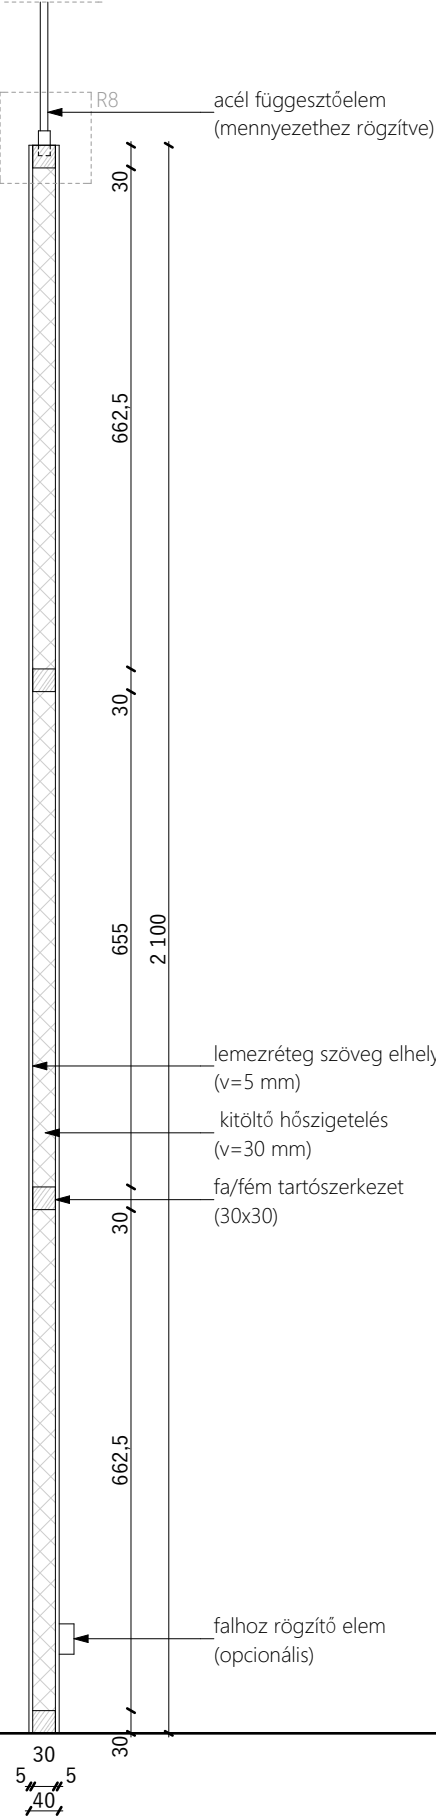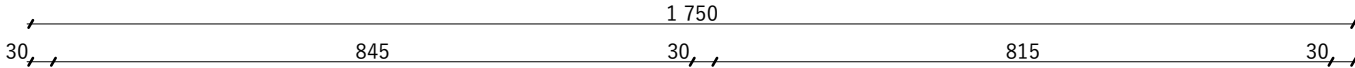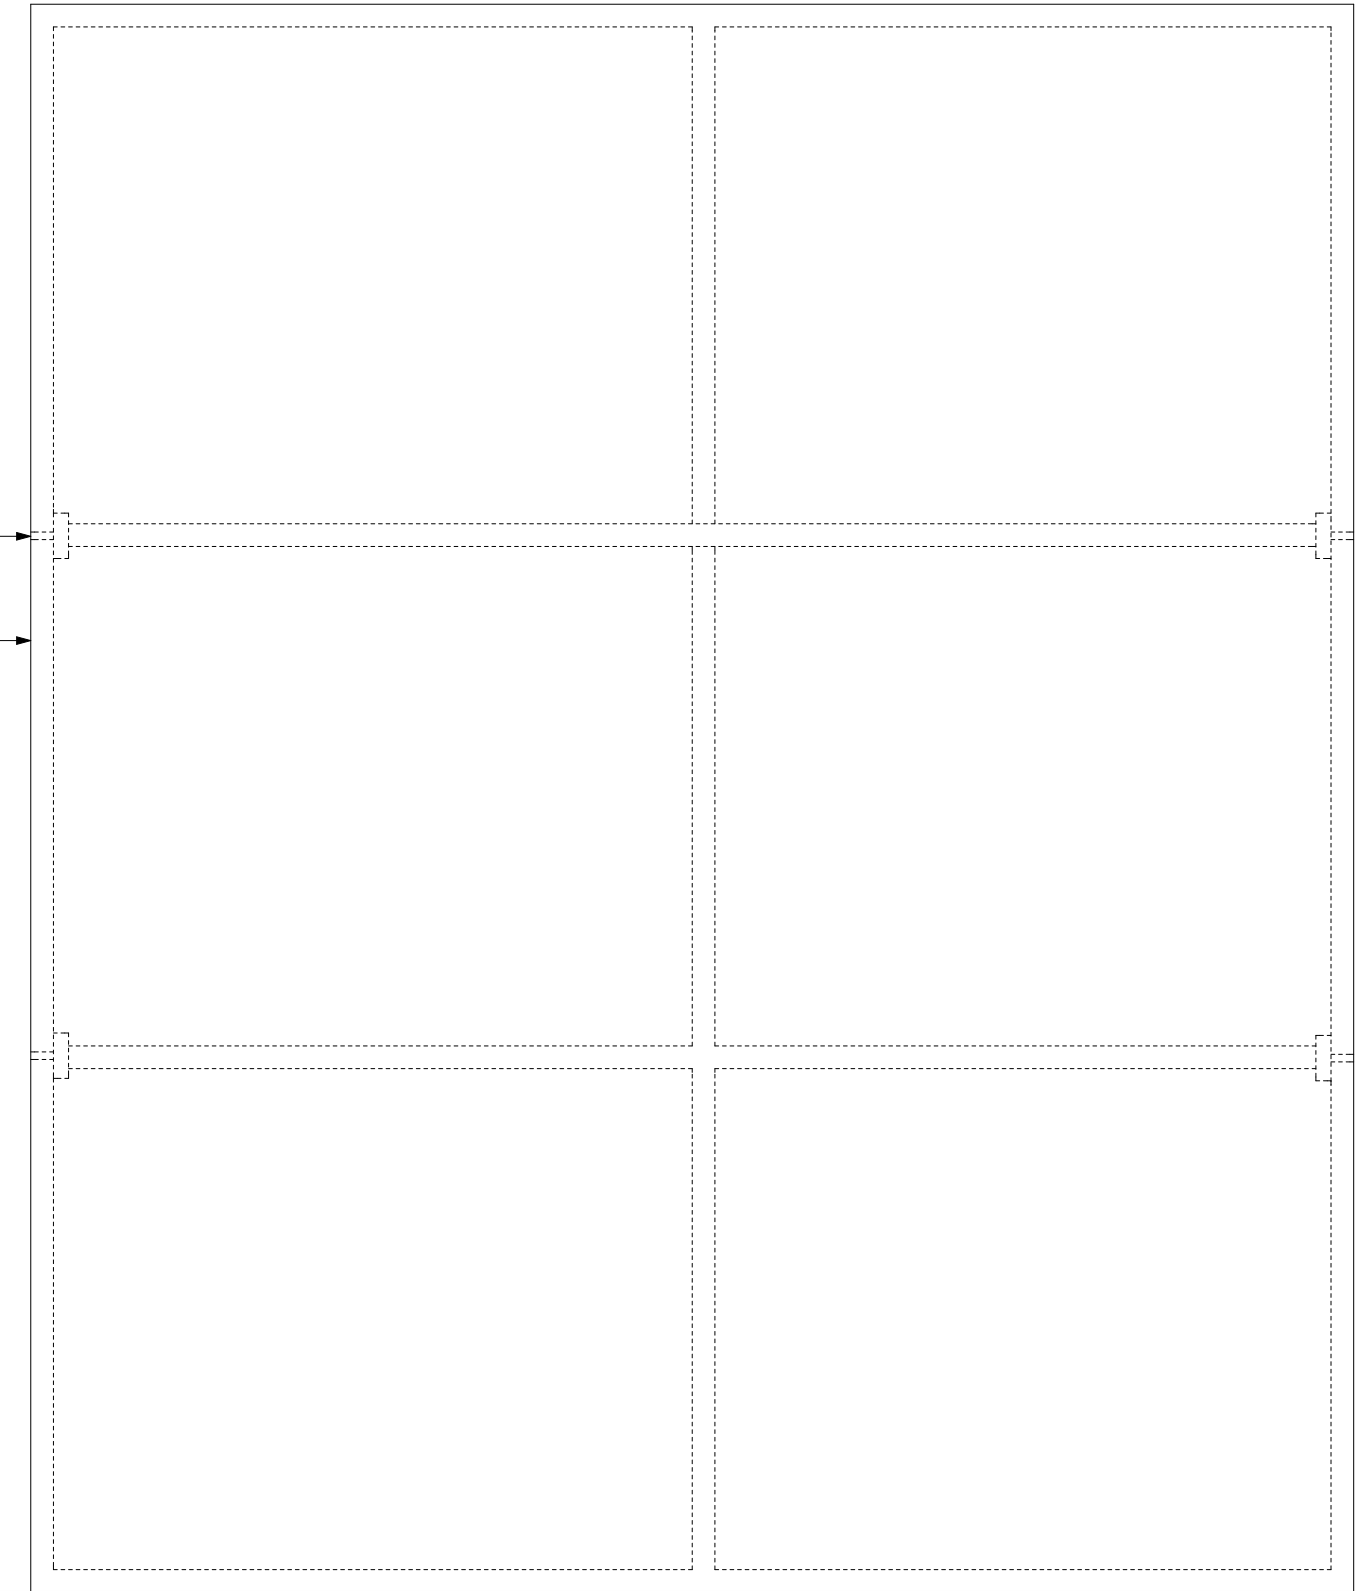


Országgyűlési Múzeum Mobil Interaktív Kiállítási Rendszer	B.61
Installációs berendezési terv- Paravánfalak	1:10
E8 Lab Kft. 1027 Budapest, Jurányi utca 1-3	2017.12.14.

P3_PARAVÁNELEM

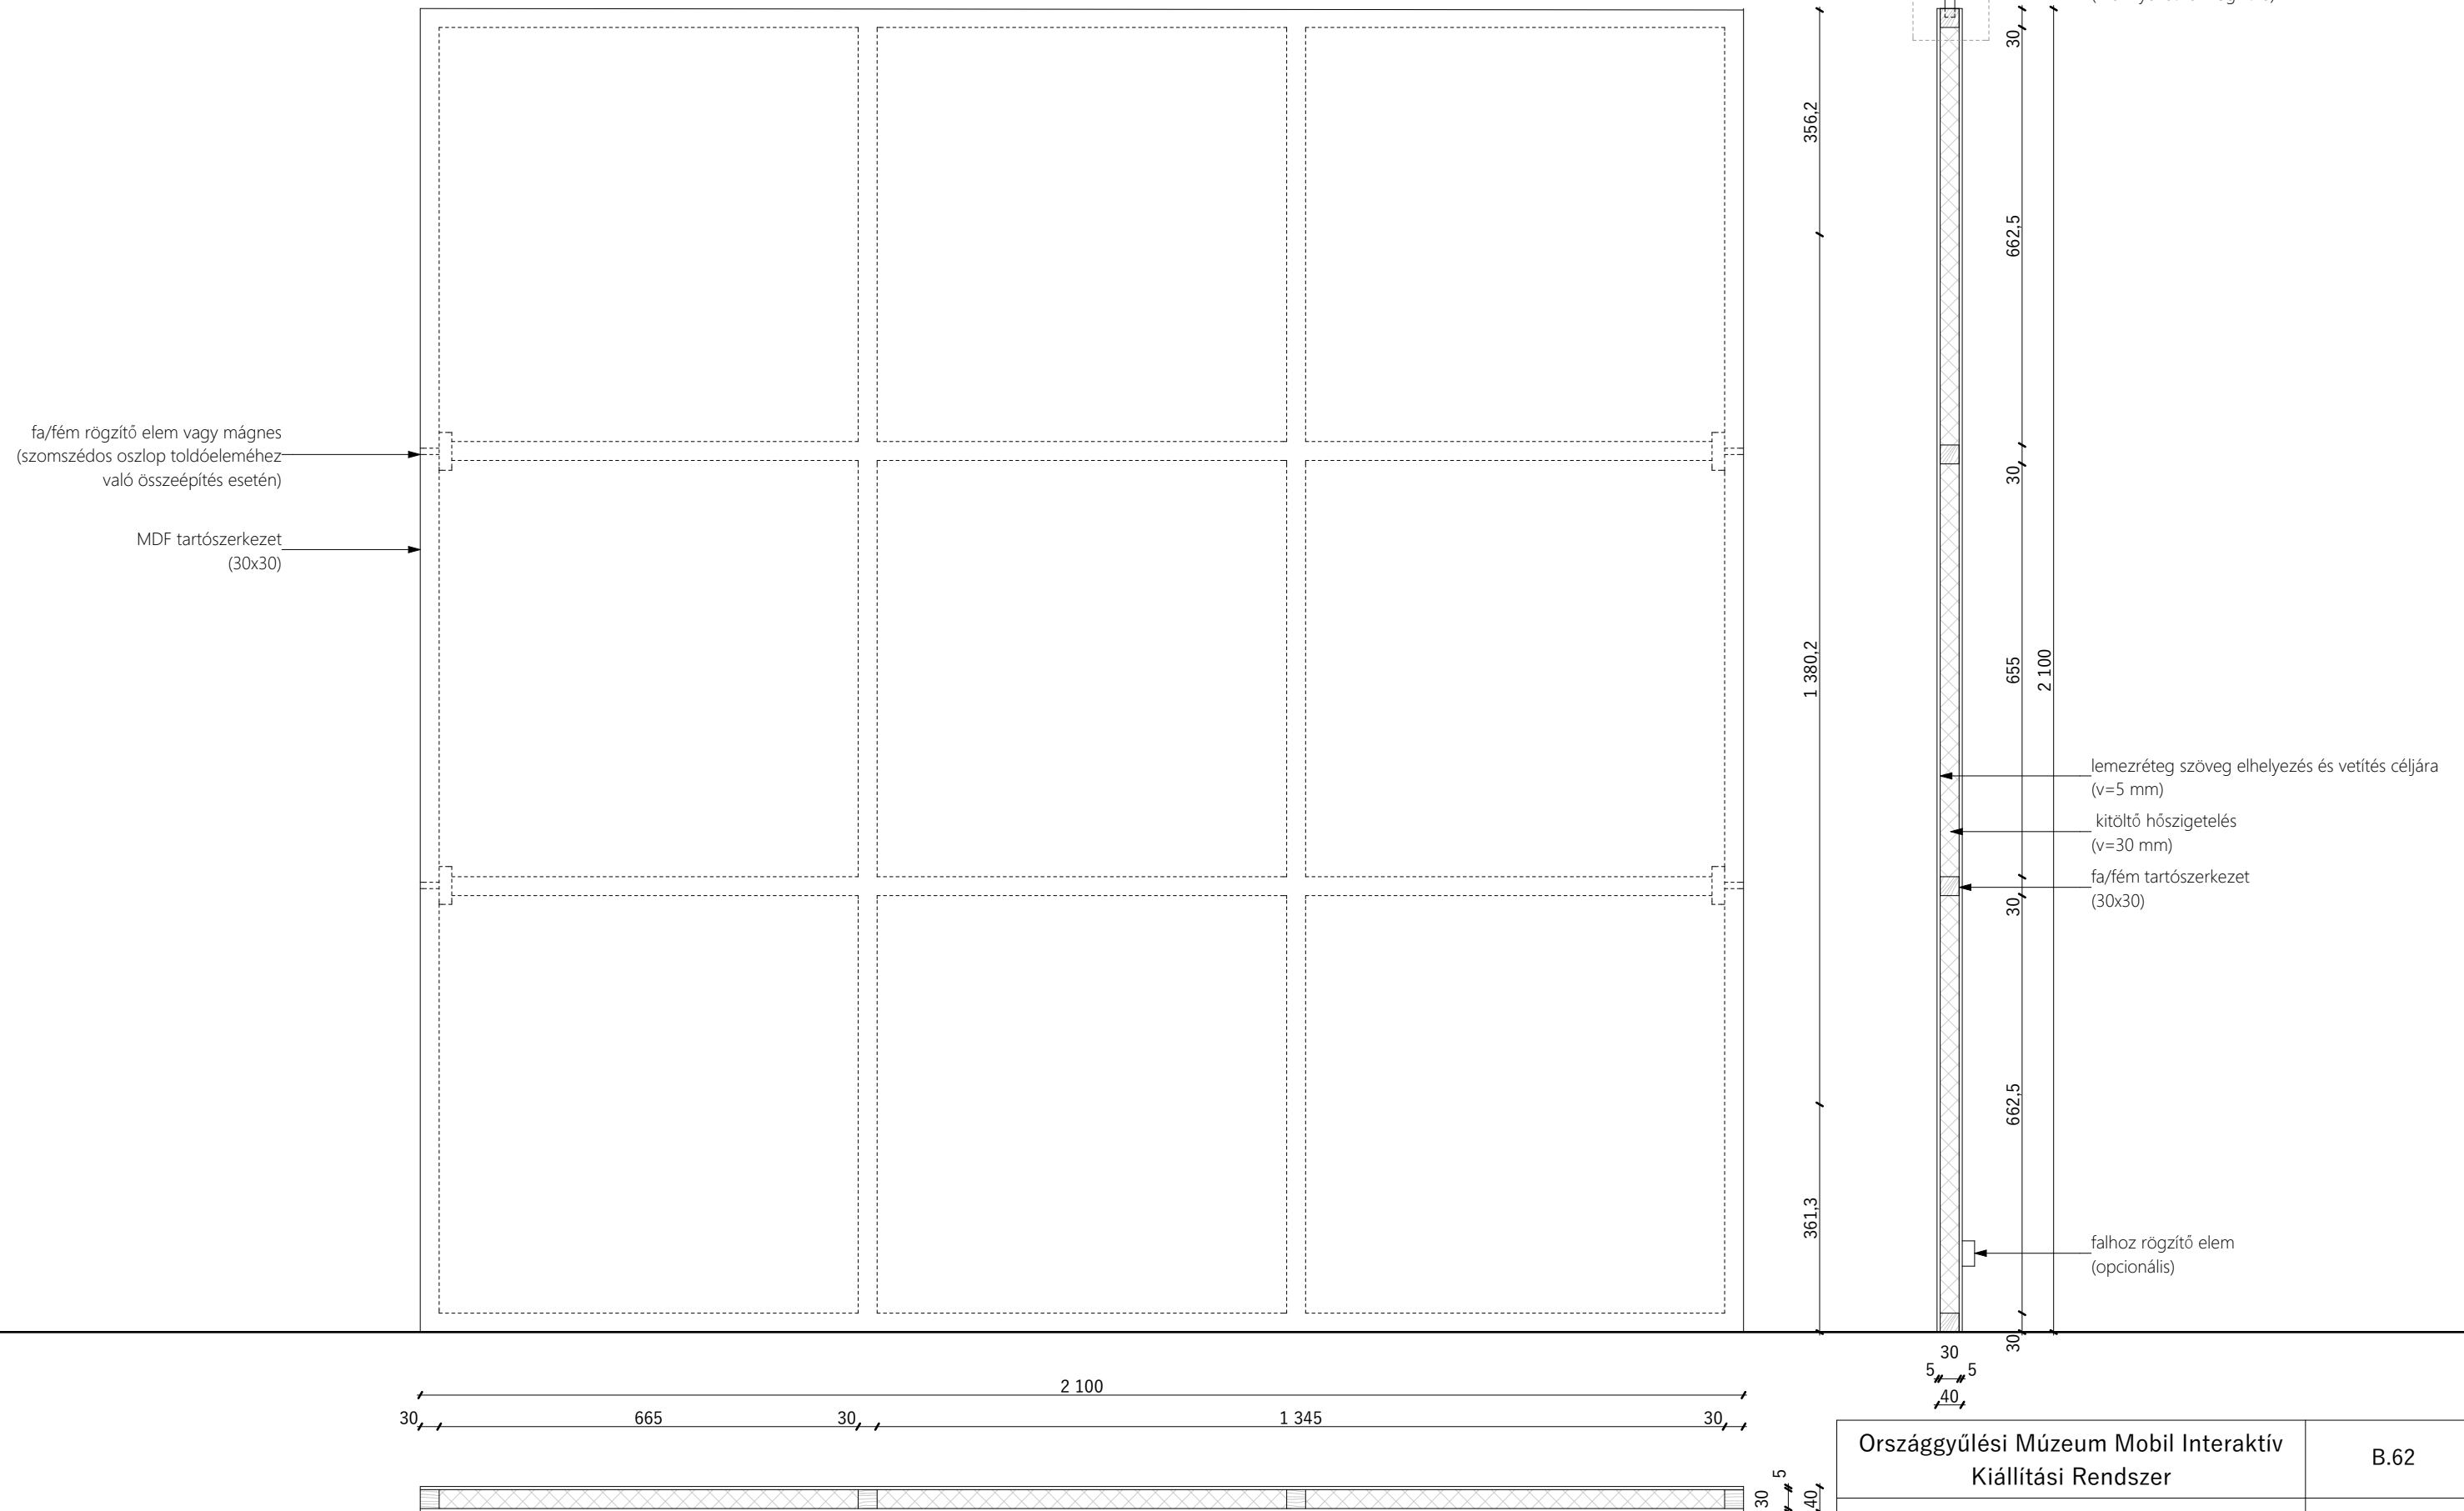

Országgyűlési Múzeum Mobil Interaktív Kiállítási Rendszer	B.62
Installációs berendezési terv- Paravánfalak	1:10
E8 Lab Kft. 1027 Budapest, Jurányi utca 1-3	2017.12.14.

P4_PARAVÁNELEM

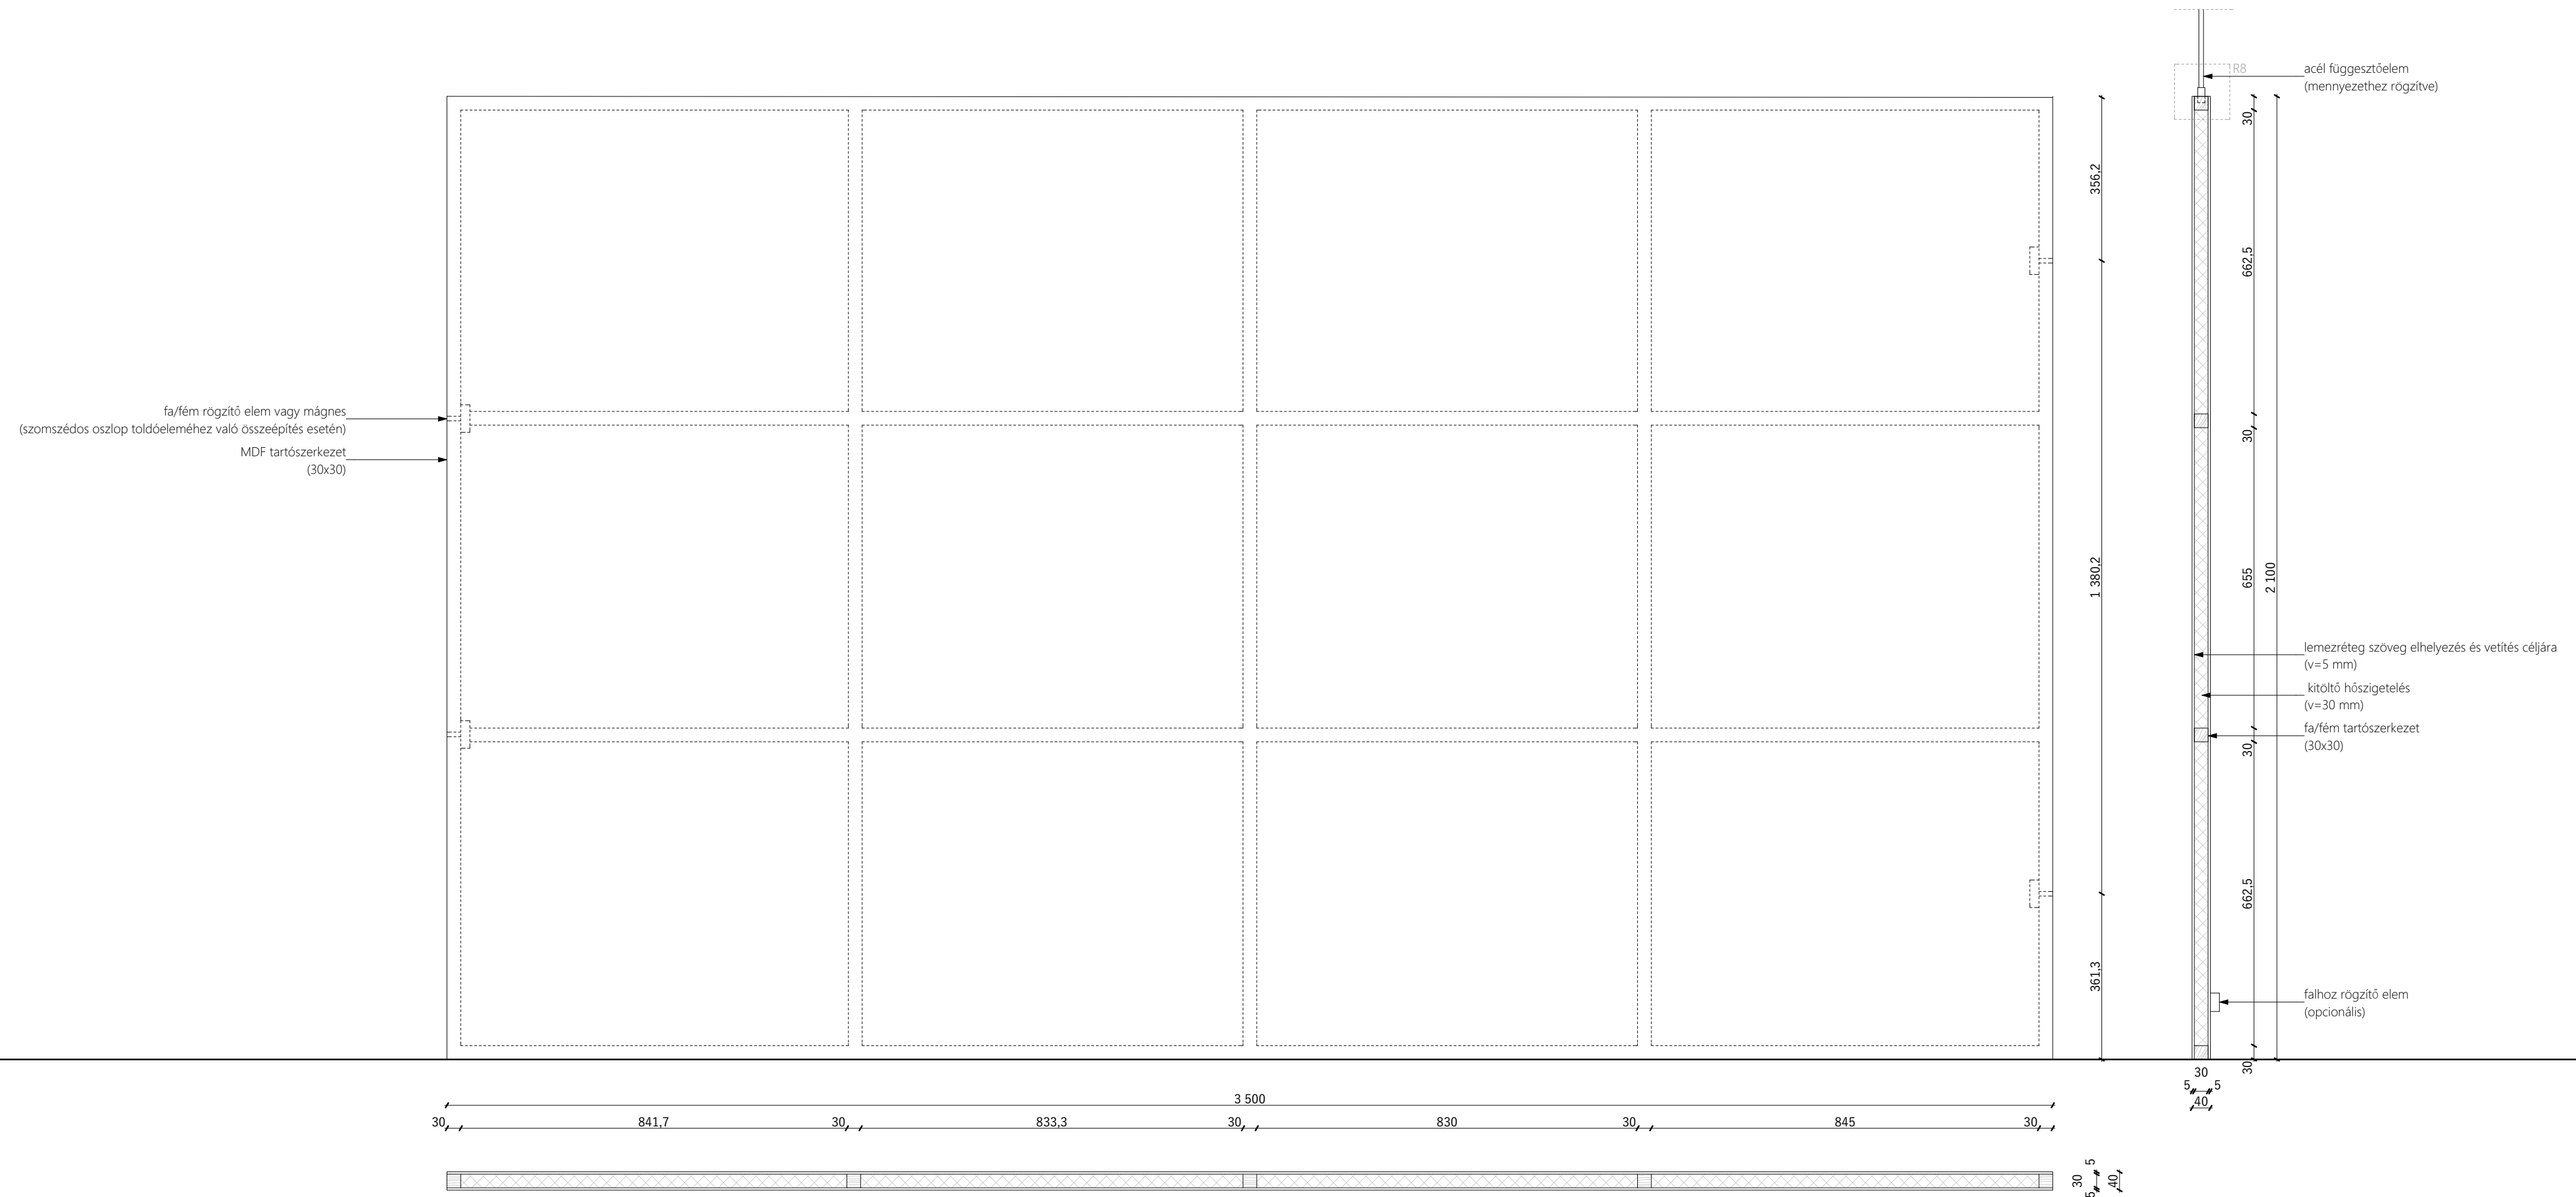

Országgyűlési Múzeum Mobil Interaktív Kiállítási Rendszer	B.63
Installációs berendezési terv- Paravánfalak	1:10
E8 Lab Kft. 1027 Budapest, Jurányi utca 1-3	2017. 12. 14.