


| | |
|--|-------------|
| Országgyűlési Múzeum Mobil Interaktív Kiállítási Rendszer | R00 |
| Installációs rendszerterv - Összerakási sémák | |
| E8 Lab Kft. 1027 Budapest, Jurányi utca 1-3 | 2017.12.13. |

BÁZIS ELEMÉK


B1/35

E1 ELŐNÉZET

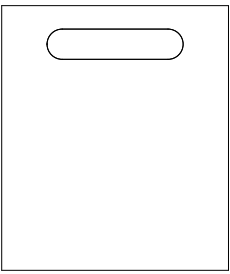

300


ALAPRAJZ

 

E1


B2/70

E1 ELŐNÉZET

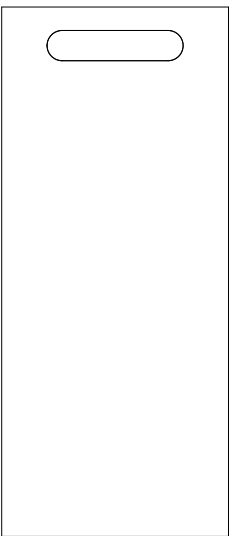


300

ALAPRAJZ

 

E1


E1 ELŐNÉZETI METSZET

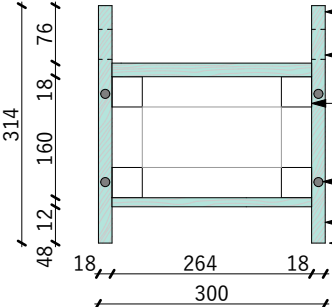

- MDF lezáró elem szerkezet (v=12 mm)
- megfogási furat
- fa/fém vázszerkezet 40x40 mm
- dekorpanel rögzítés
- MDF bázis szerkezet (v=18 mm)
- dekorpanel rögzítés


B2/35

E1 ELŐNÉZET

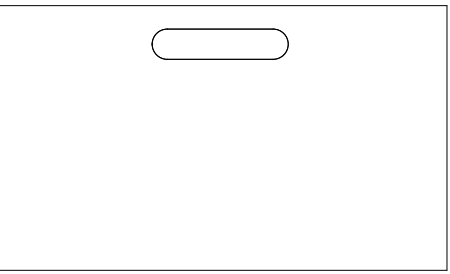

600


ALAPRAJZ

 

E1


B3/75

E1 ELŐNÉZET

 

600

ALAPRAJZ

 


E1

E1 ELŐNÉZETI METSZET



- MDF lezáró elem szerkezet (v=12 mm)
- megfogási furat
- fa/fém vázszerkezet 40x40 mm
- dekorpanel rögzítés
- MDF bázis szerkezet (v=18 mm)

E1 ELŐNÉZETI METSZET

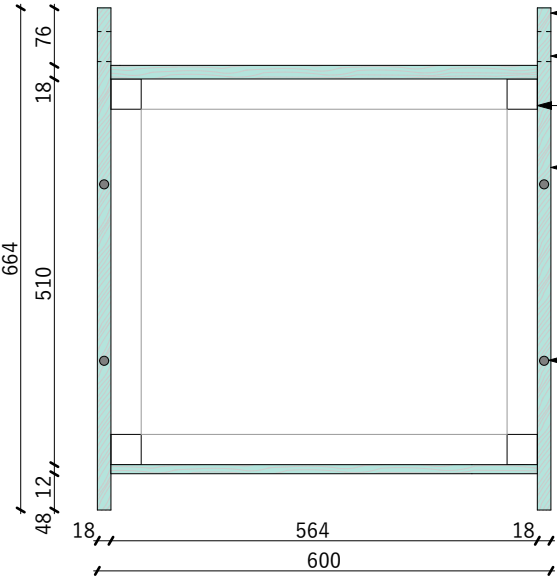


- MDF lezáró elem szerkezet (v=12 mm)
- megfogási furat
- fa/fém vázszerkezet 40x40 mm
- MDF bázis szerkezet (v=18 mm)
- dekorpanel rögzítés

| | |
|---|---------------|
| Országgyűlési Múzeum Mobil Interaktív Kiállítási Rendszer | R01 |
| Installációs rendszerterv - Alapelemek | 1:10 |
| E8 Lab Kft. 1027 Budapest, Jurányi utca 1-3 | 2017. 12. 17. |


BÁZIS ELEMÉK

B3/35

E1 ELŐNÉZET

 


ALAPRAJZ

 


E1

E1 ELŐNÉZETI METSZET

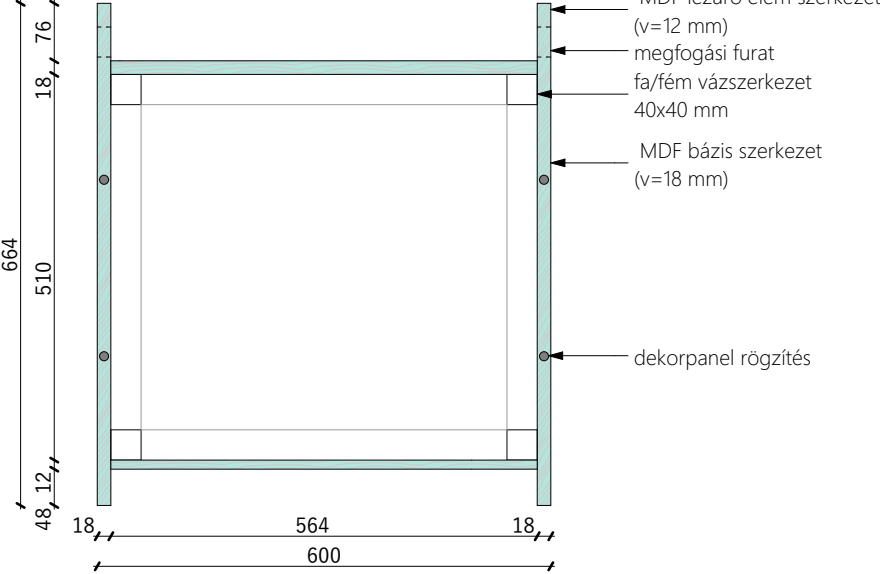


B2/70

E1 ELŐNÉZET

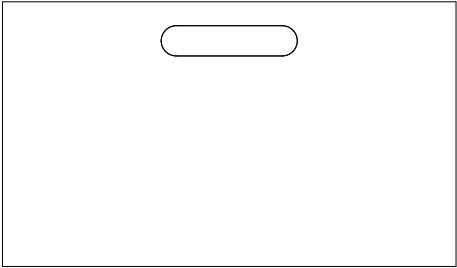


ALAPRAJZ

 

E1

E1 ELŐNÉZETI METSZET

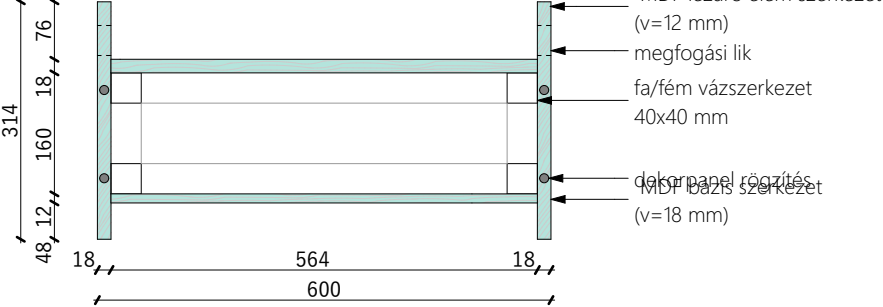

Országgyűlési Múzeum Mobil Interaktív
Kiállítási Rendszer






R02

Installációs rendszerterv - Alapelemek









1:10

E8 Lab Kft.
1027 Budapest, Jurányi utca 1-3


2017. 12. 17.

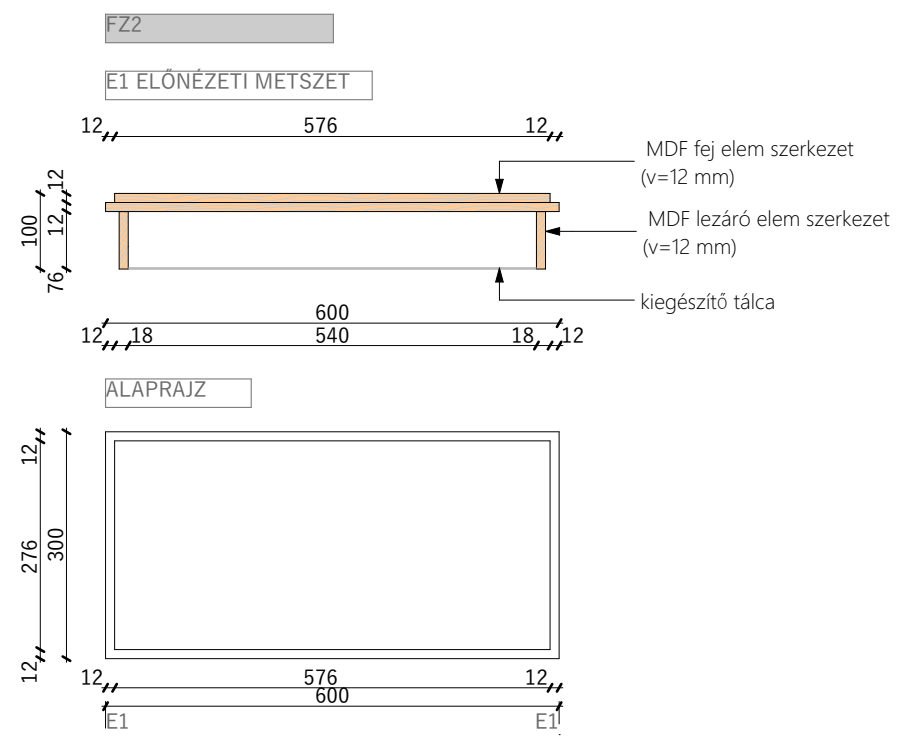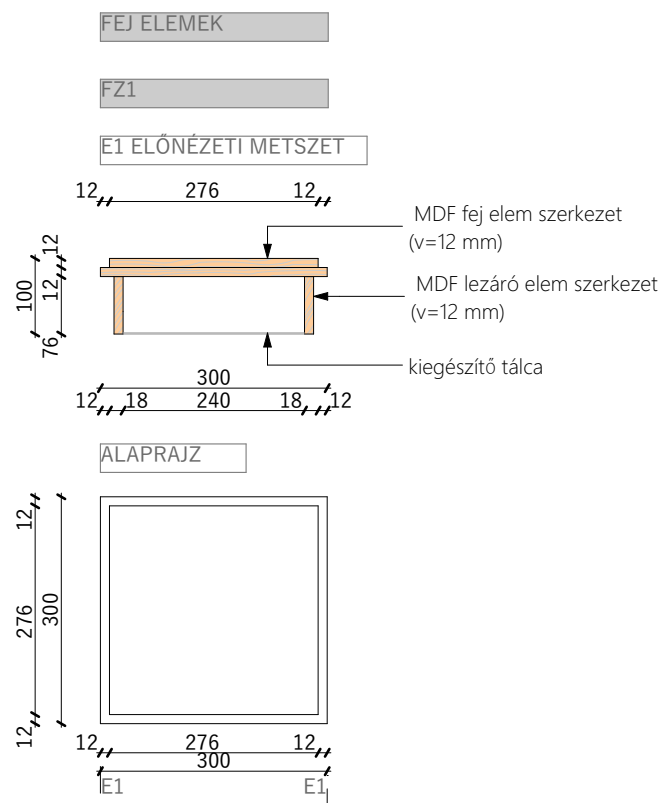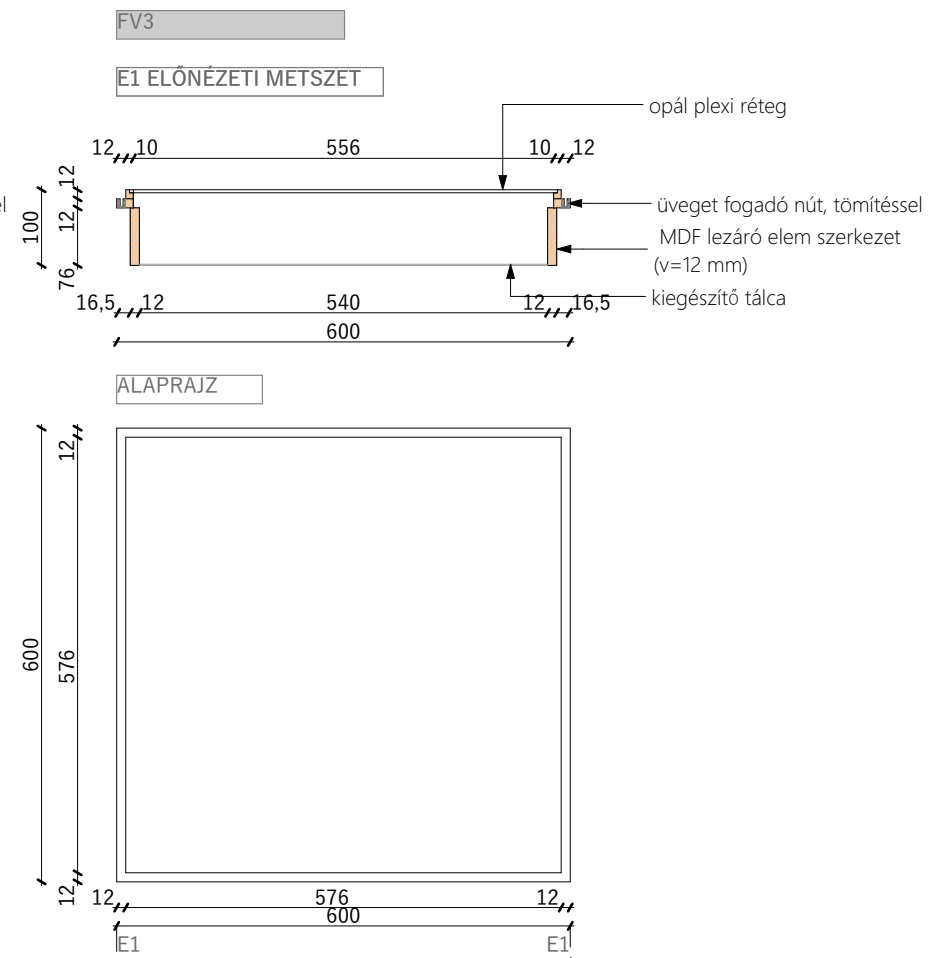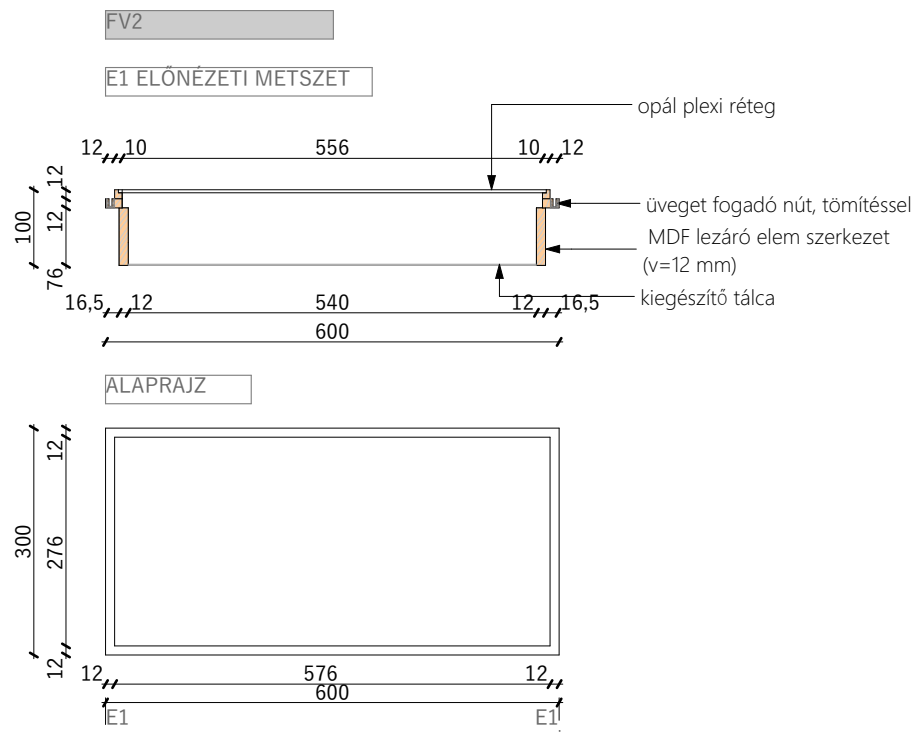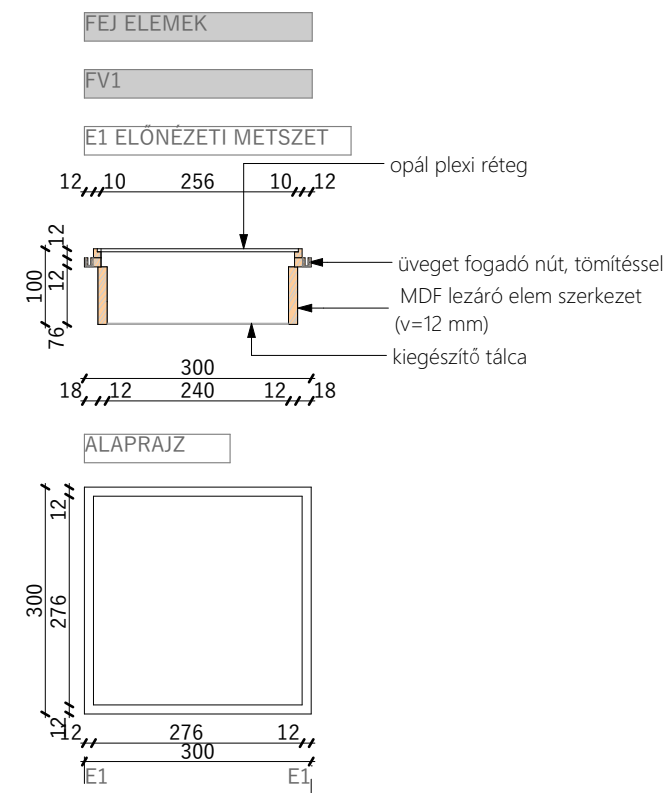

| | |
|---|-------------|
| Országgyűlési Múzeum Mobil Interaktív Kiállítási Rendszer | R03 |
| Installációs rendszerterv - Alapelemek | 1:10 |
| E8 Lab Kft. 1027 Budapest, Jurányi utca 1-3 | 2017.12.14. |

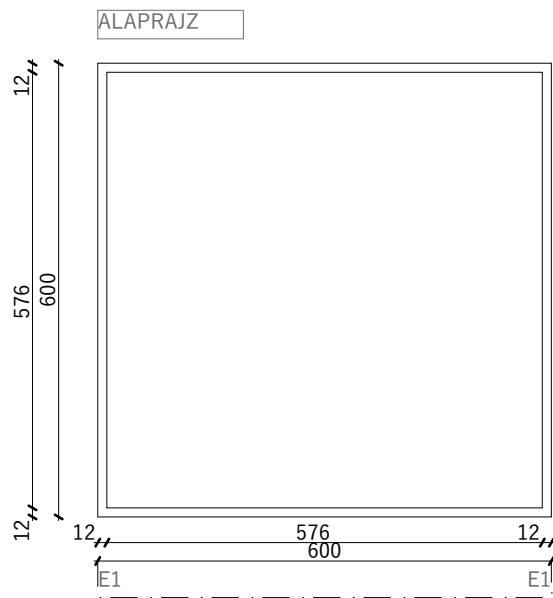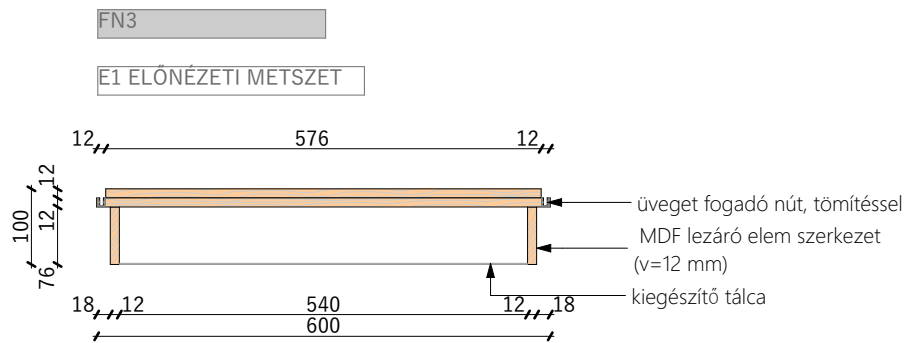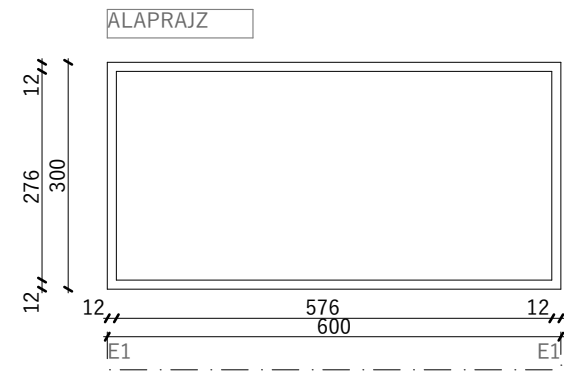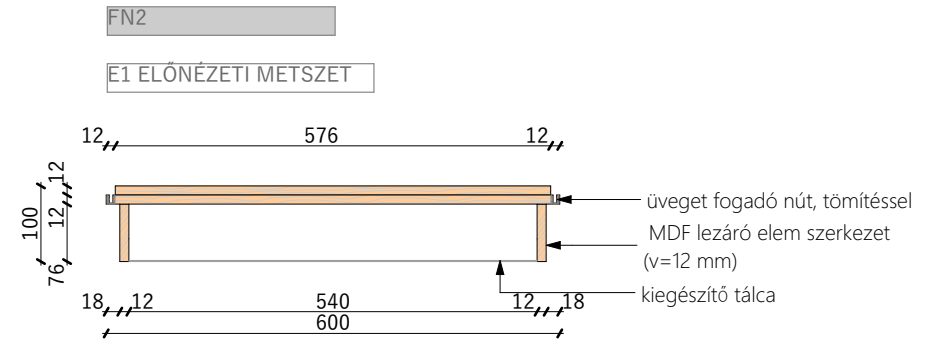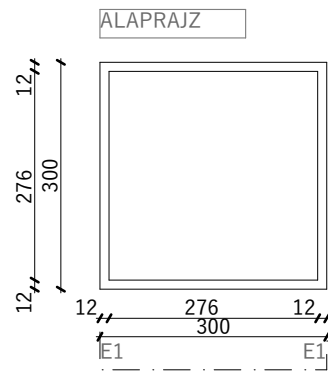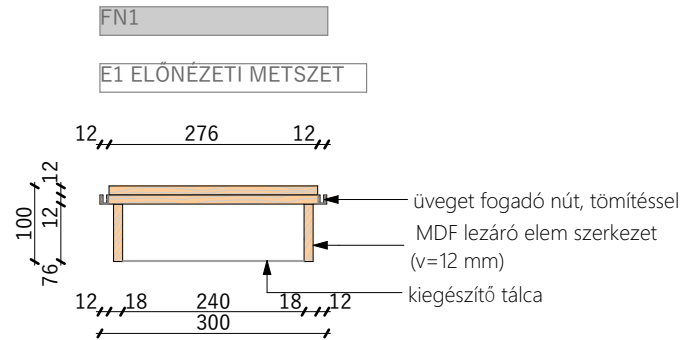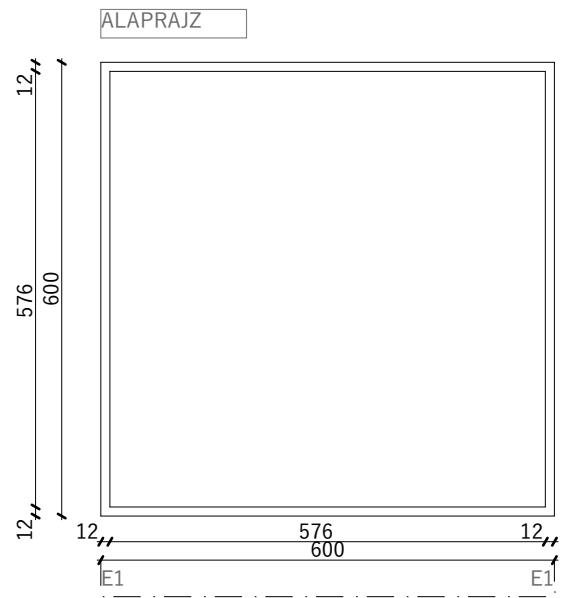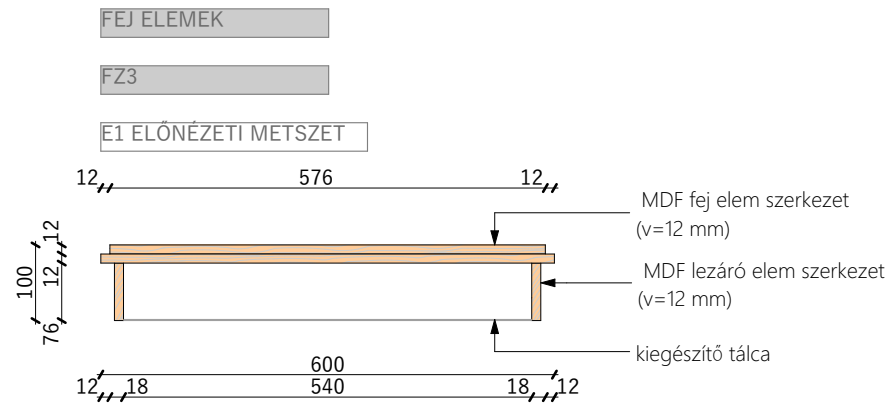



| | |
|---|-------------|
| Országgyűlési Múzeum Mobil Interaktív Kiállítási Rendszer | R04 |
| Installációs rendszerterv - Alapelemek | 1:10 |
| E8 Lab Kft. 1027 Budapest, Jurányi utca 1-3 | 2017.12.14. |

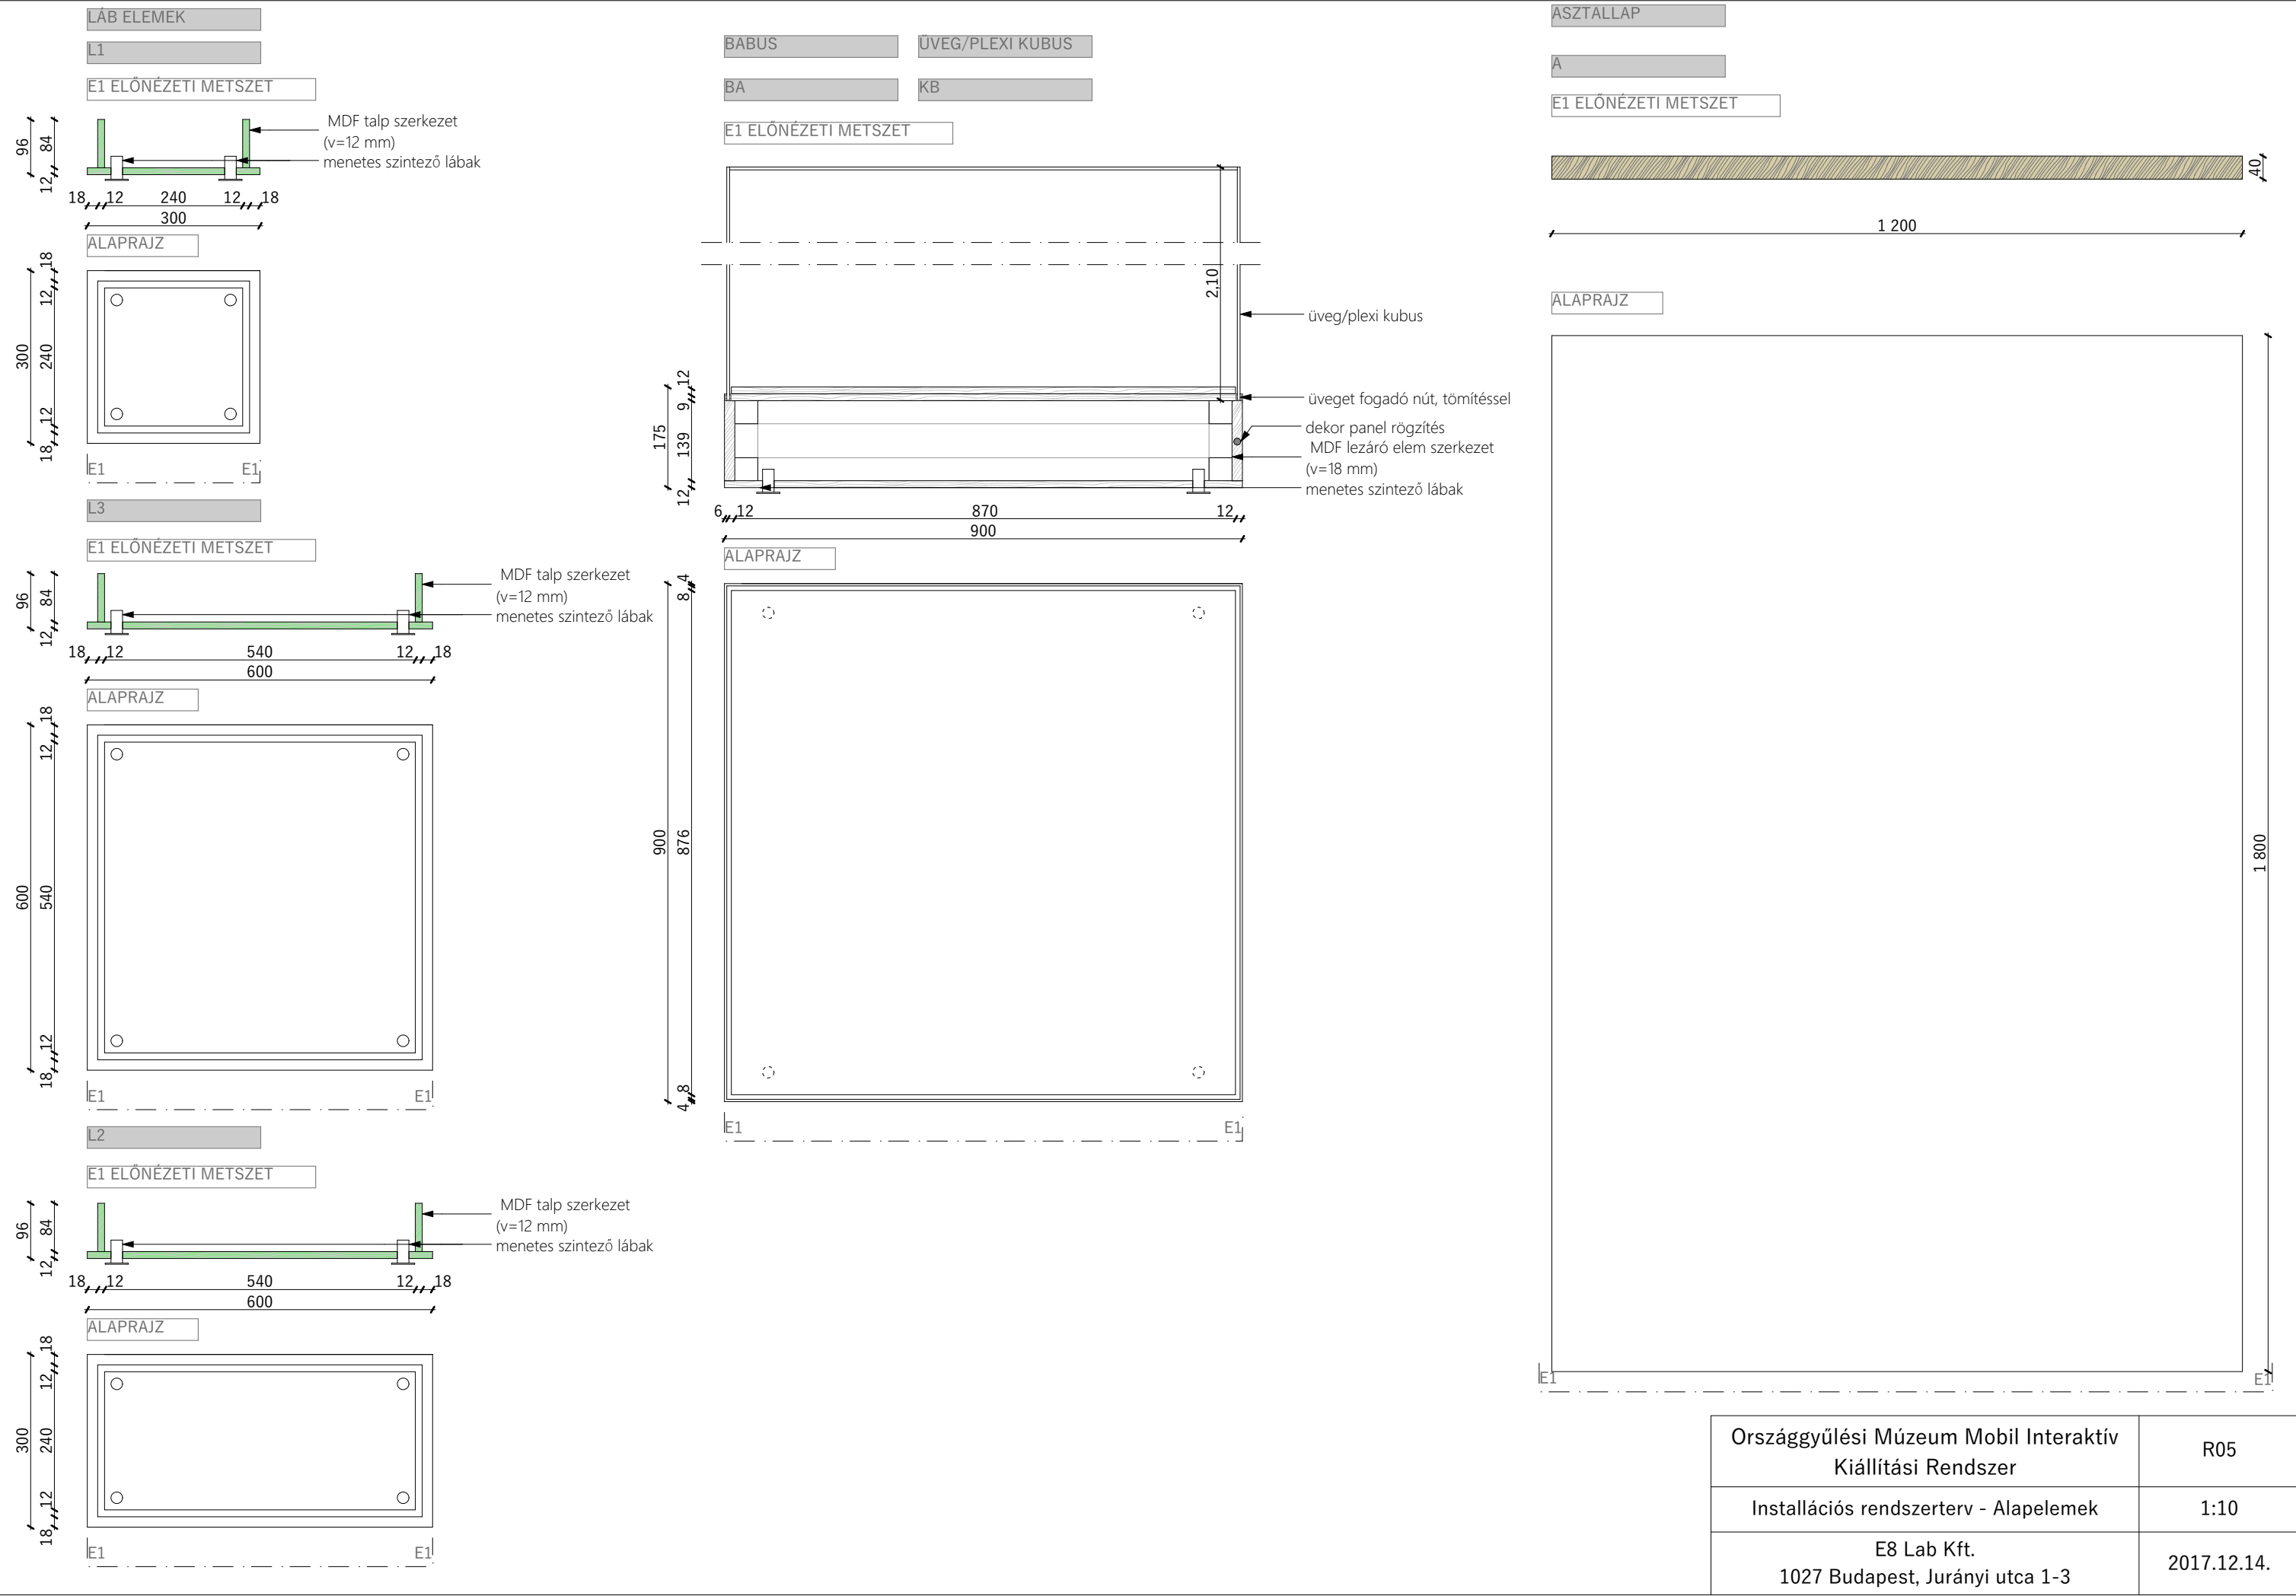

PLEXI/ÜVEG KUBUSOK



K1/35

E1 ELŐNÉZETI METSZET

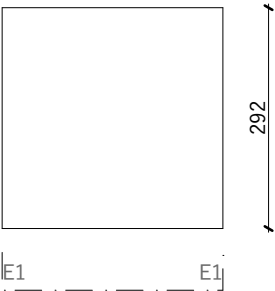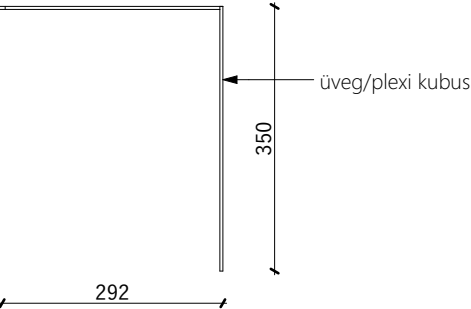



K1/70

E1 ELŐNÉZETI METSZET

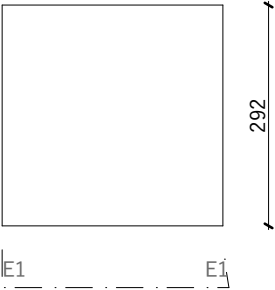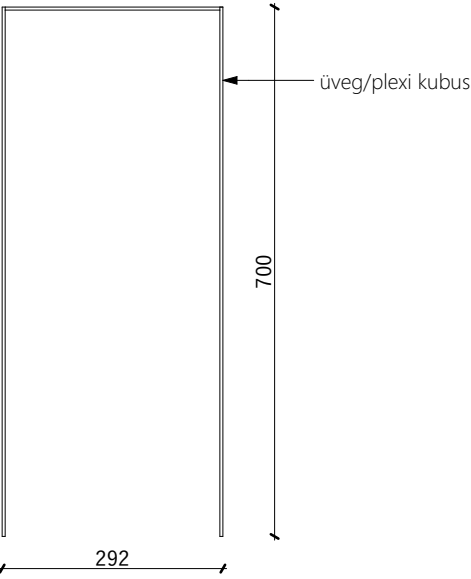


K1/105

E1 ELŐNÉZETI METSZET

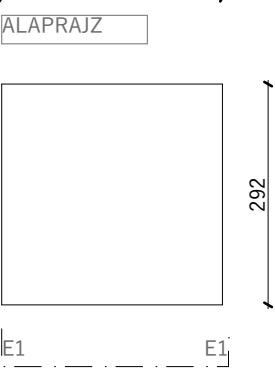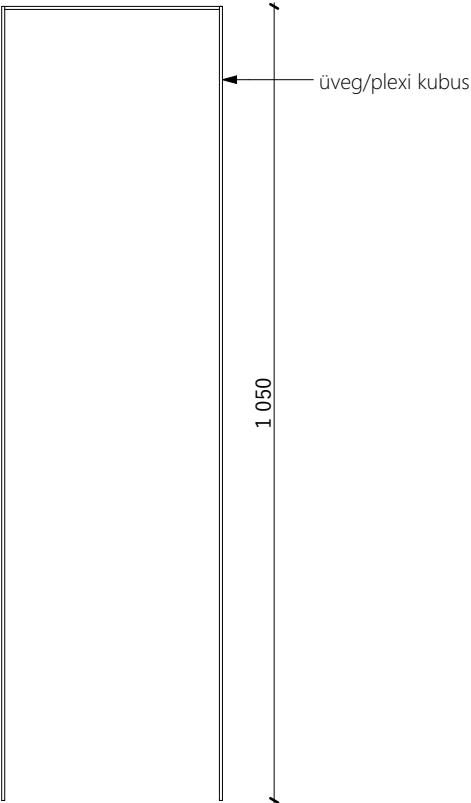



K2/35

E1 ELŐNÉZETI METSZET

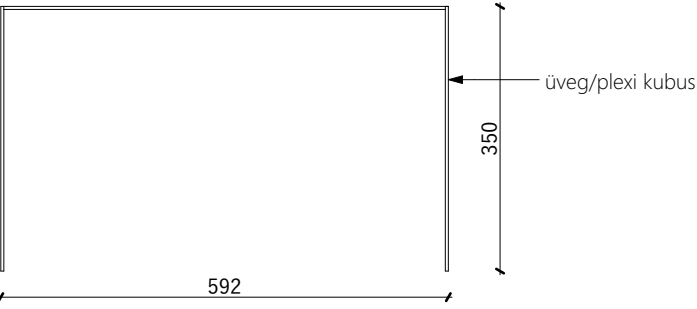



K2/70

E1 ELŐNÉZETI METSZET

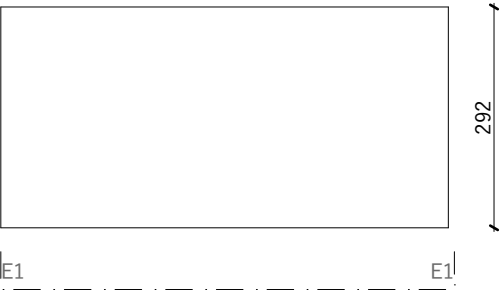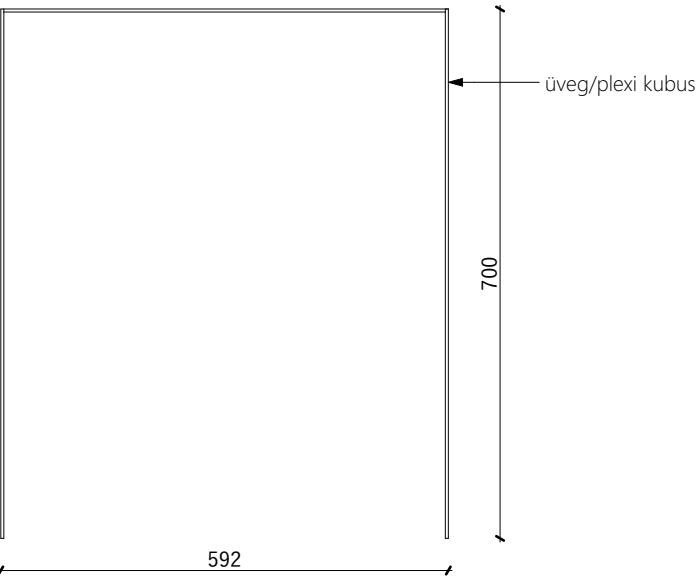

K2/105

E1 ELŐNÉZETI METSZET

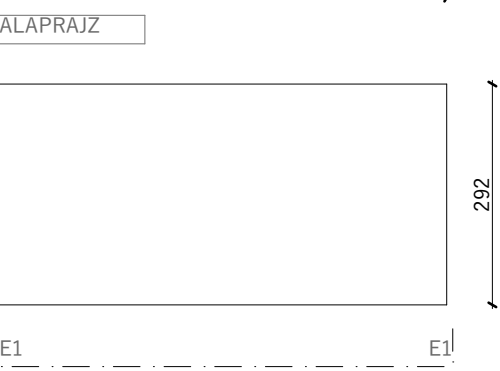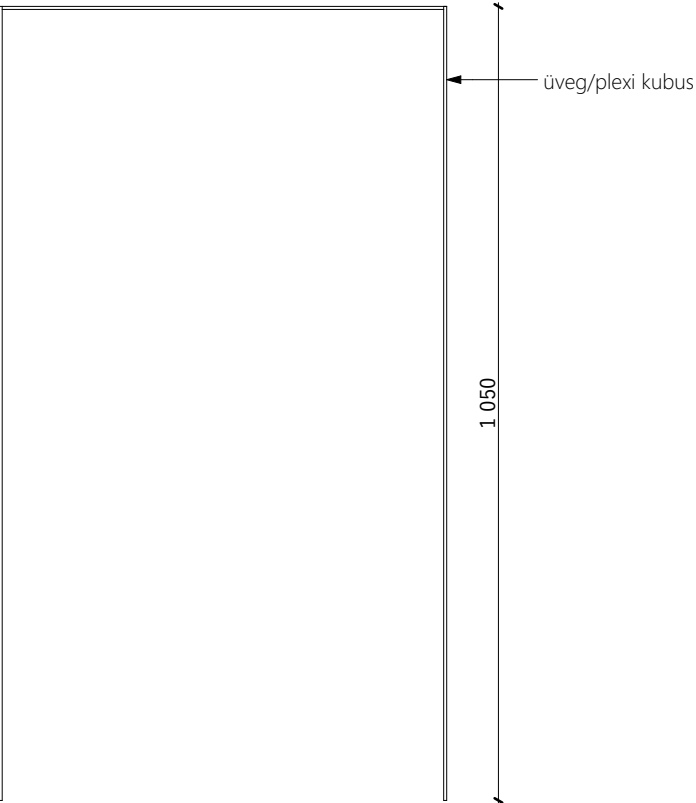


| | |
|--|-------------|
| Országgyűlési Múzeum Mobil Interaktív Kiállítási Rendszer | R06 |
| Installációs rendszerterv - Alapelemek | 1:10 |
| E8 Lab Kft. 1027 Budapest, Jurányi utca 1-3 | 2017.12.14. |


PLEXI/ÜVEG KUBUSOK

K3/35

E1 ELŐNÉZETI METSZET

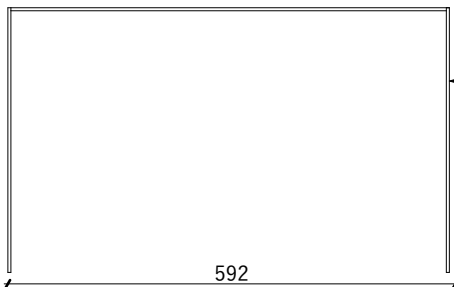


ALAPRAJZ

 


E1

K333/35

E1 ELŐNÉZETI METSZET

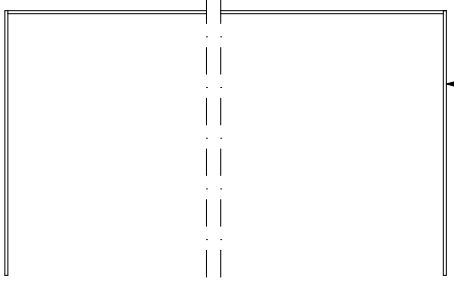


ALAPRAJZ

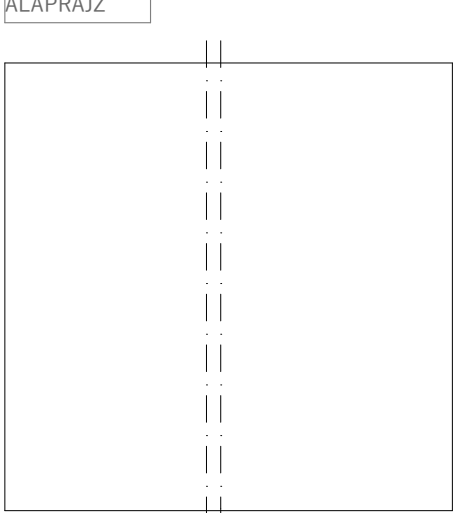


E1

K3/70

E1 ELŐNÉZETI METSZET

 


ALAPRAJZ

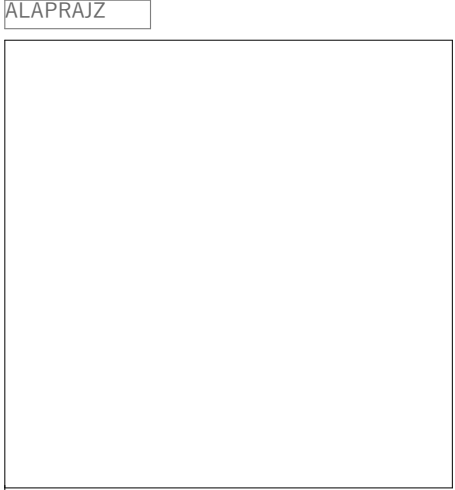


E1

K33/35

E1 ELŐNÉZETI METSZET

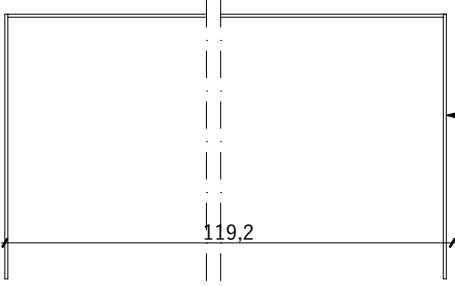


ALAPRAJZ

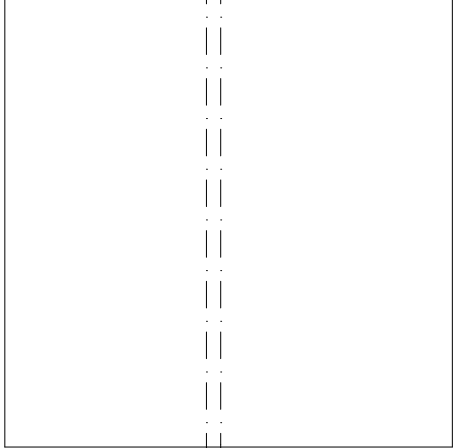


E1

K3/105

E1 ELŐNÉZETI METSZET

 


ALAPRAJZ

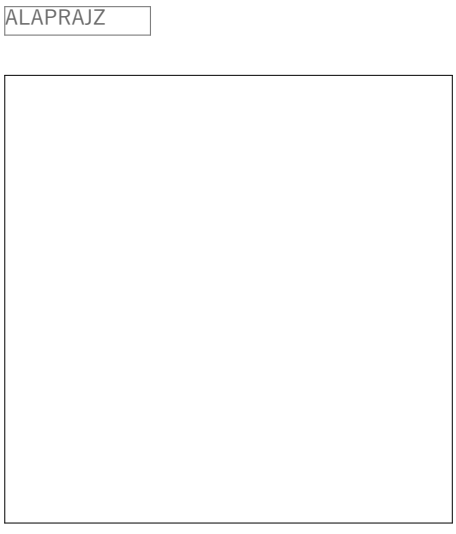


E1

K23/70

E1 ELŐNÉZETI METSZET

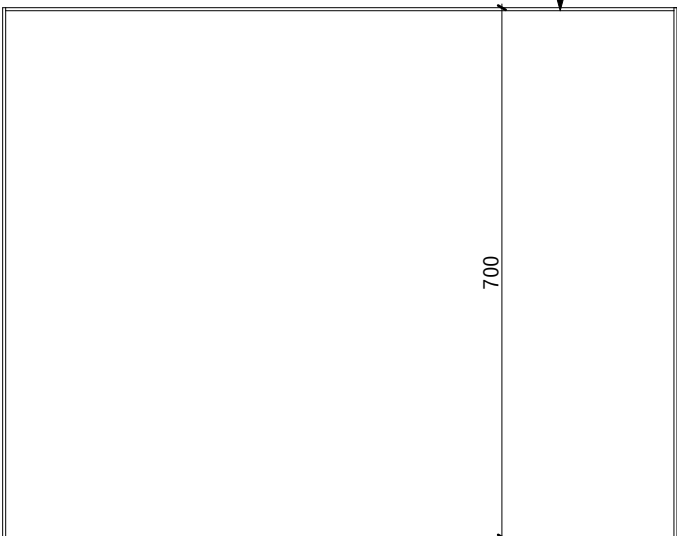

ALAPRAJZ

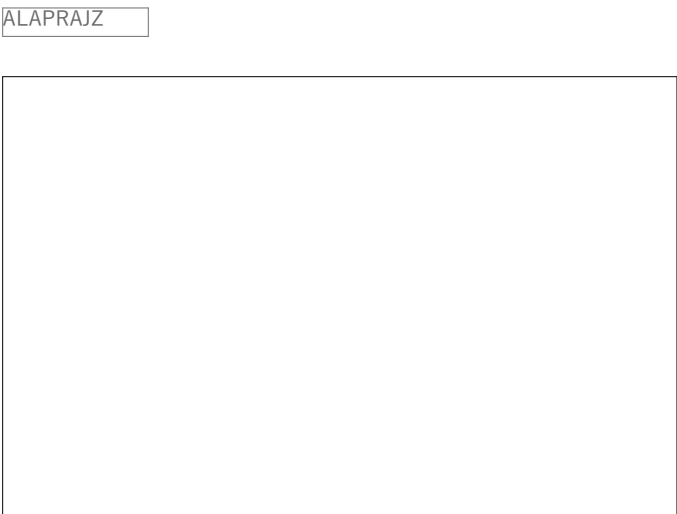

E1

üveg/plexi kubus

üveg/plexi kubus

üveg/plexi kubus

üveg/plexi kubus

Országgyűlési Múzeum Mobil Interaktív
Kiállítási Rendszer

R07

Installációs rendszerterv - Alapelemek

1:10


E8 Lab Kft.
1027 Budapest, Jurányi utca 1-3

2017.12.14.


TOLDÓ ELEMÉK

T1

E1 ELŐNÉZETI METSZET

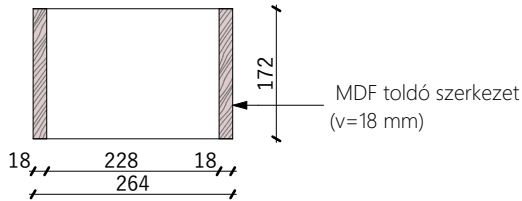


ALAPRAJZ

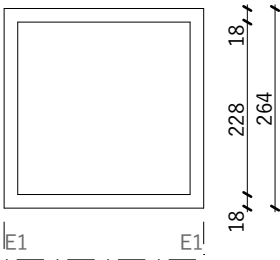


T2

E1 ELŐNÉZETI METSZET

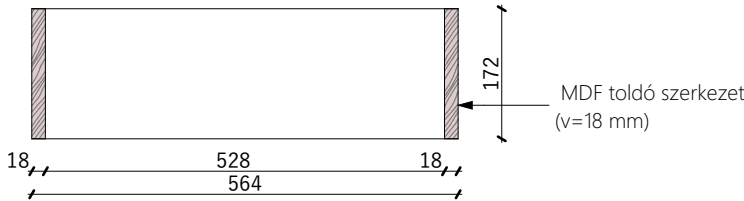


ALAPRAJZ

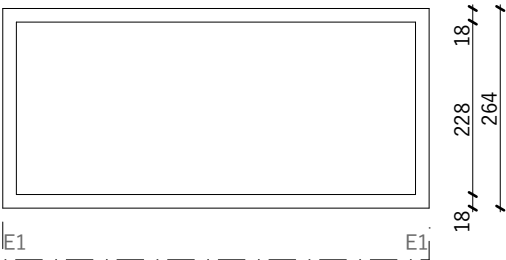


T3

E1 ELŐNÉZETI METSZET

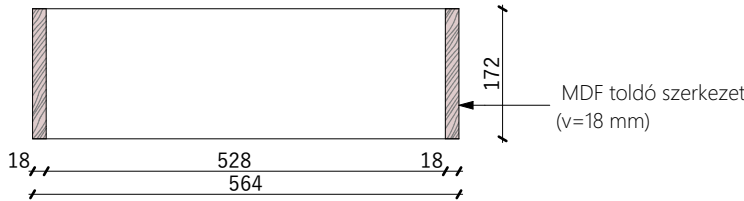

ALAPRAJZ

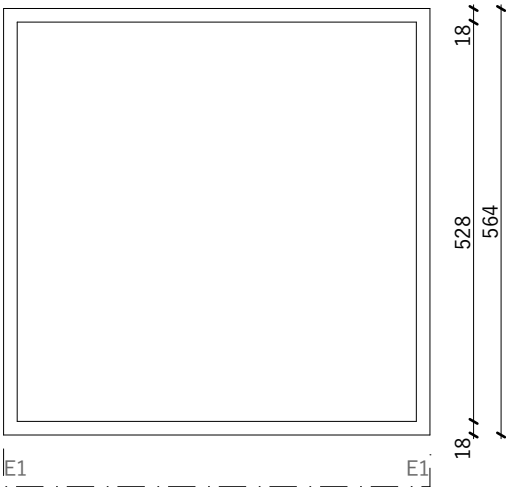


ÉK ELEMÉK

E1

E1 ELŐNÉZETI METSZET



ALAPRAJZ

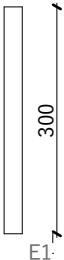


E2

E1 ELŐNÉZETI METSZET



ALAPRAJZ

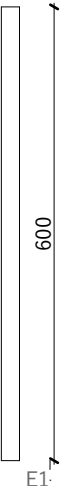

| | |
|---|-------------|
| Országgyűlési Múzeum Mobil Interaktív Kiállítási Rendszer | R08 |
| Installációs rendszerterv - Alapelemek | 1:10 |
| E8 Lab Kft. 1027 Budapest, Jurányi utca 1-3 | 2017.12.14. |